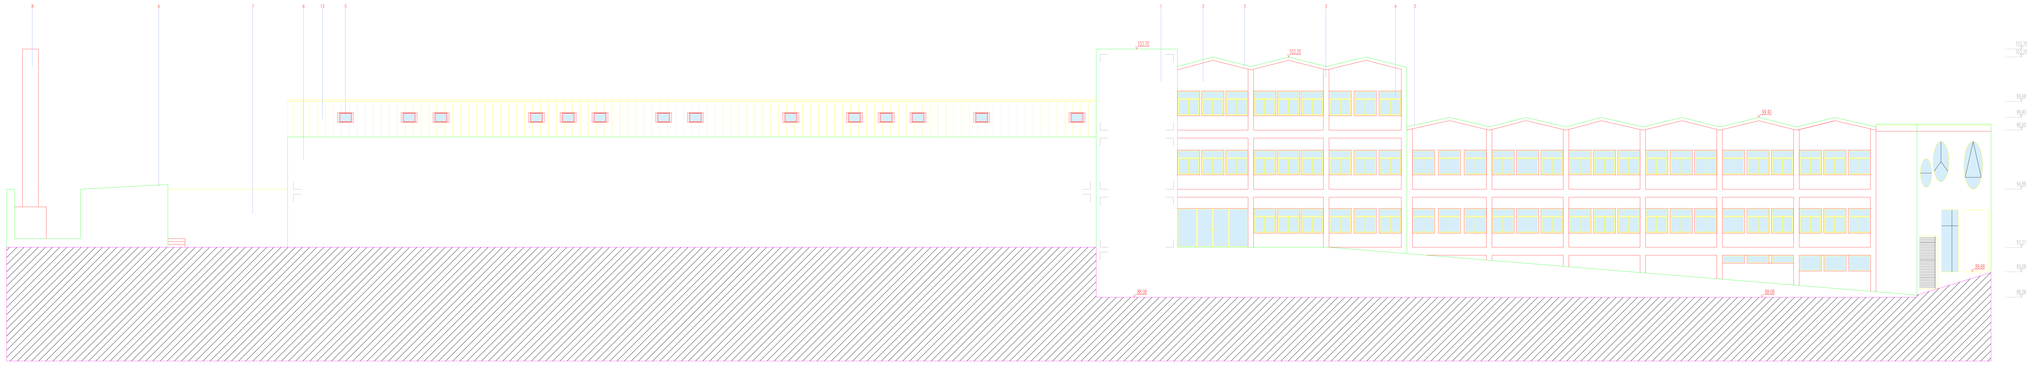

Alçado Nordeste

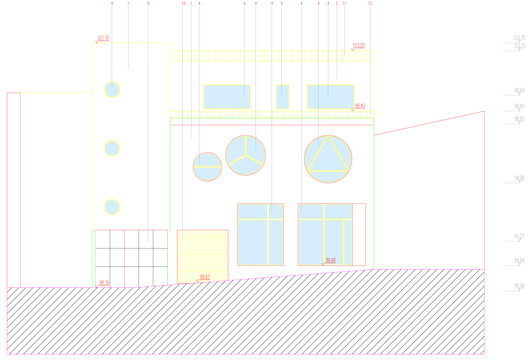

Alçado Noroeste

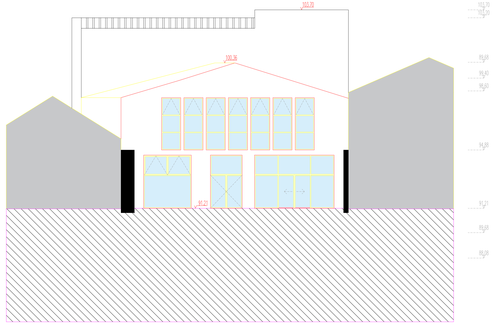

CORTE G

CORTE D
CORTE E
CORTE F
CORTE G
CORTE C
CORTE B
CORTE A
SALA 1
16,00m2
AEROLE
SALA 2
20,00m2
ZAPPY
SALA 3
20,00m2
FITCHCKET
SALA 4
20,00m2
EDIHC

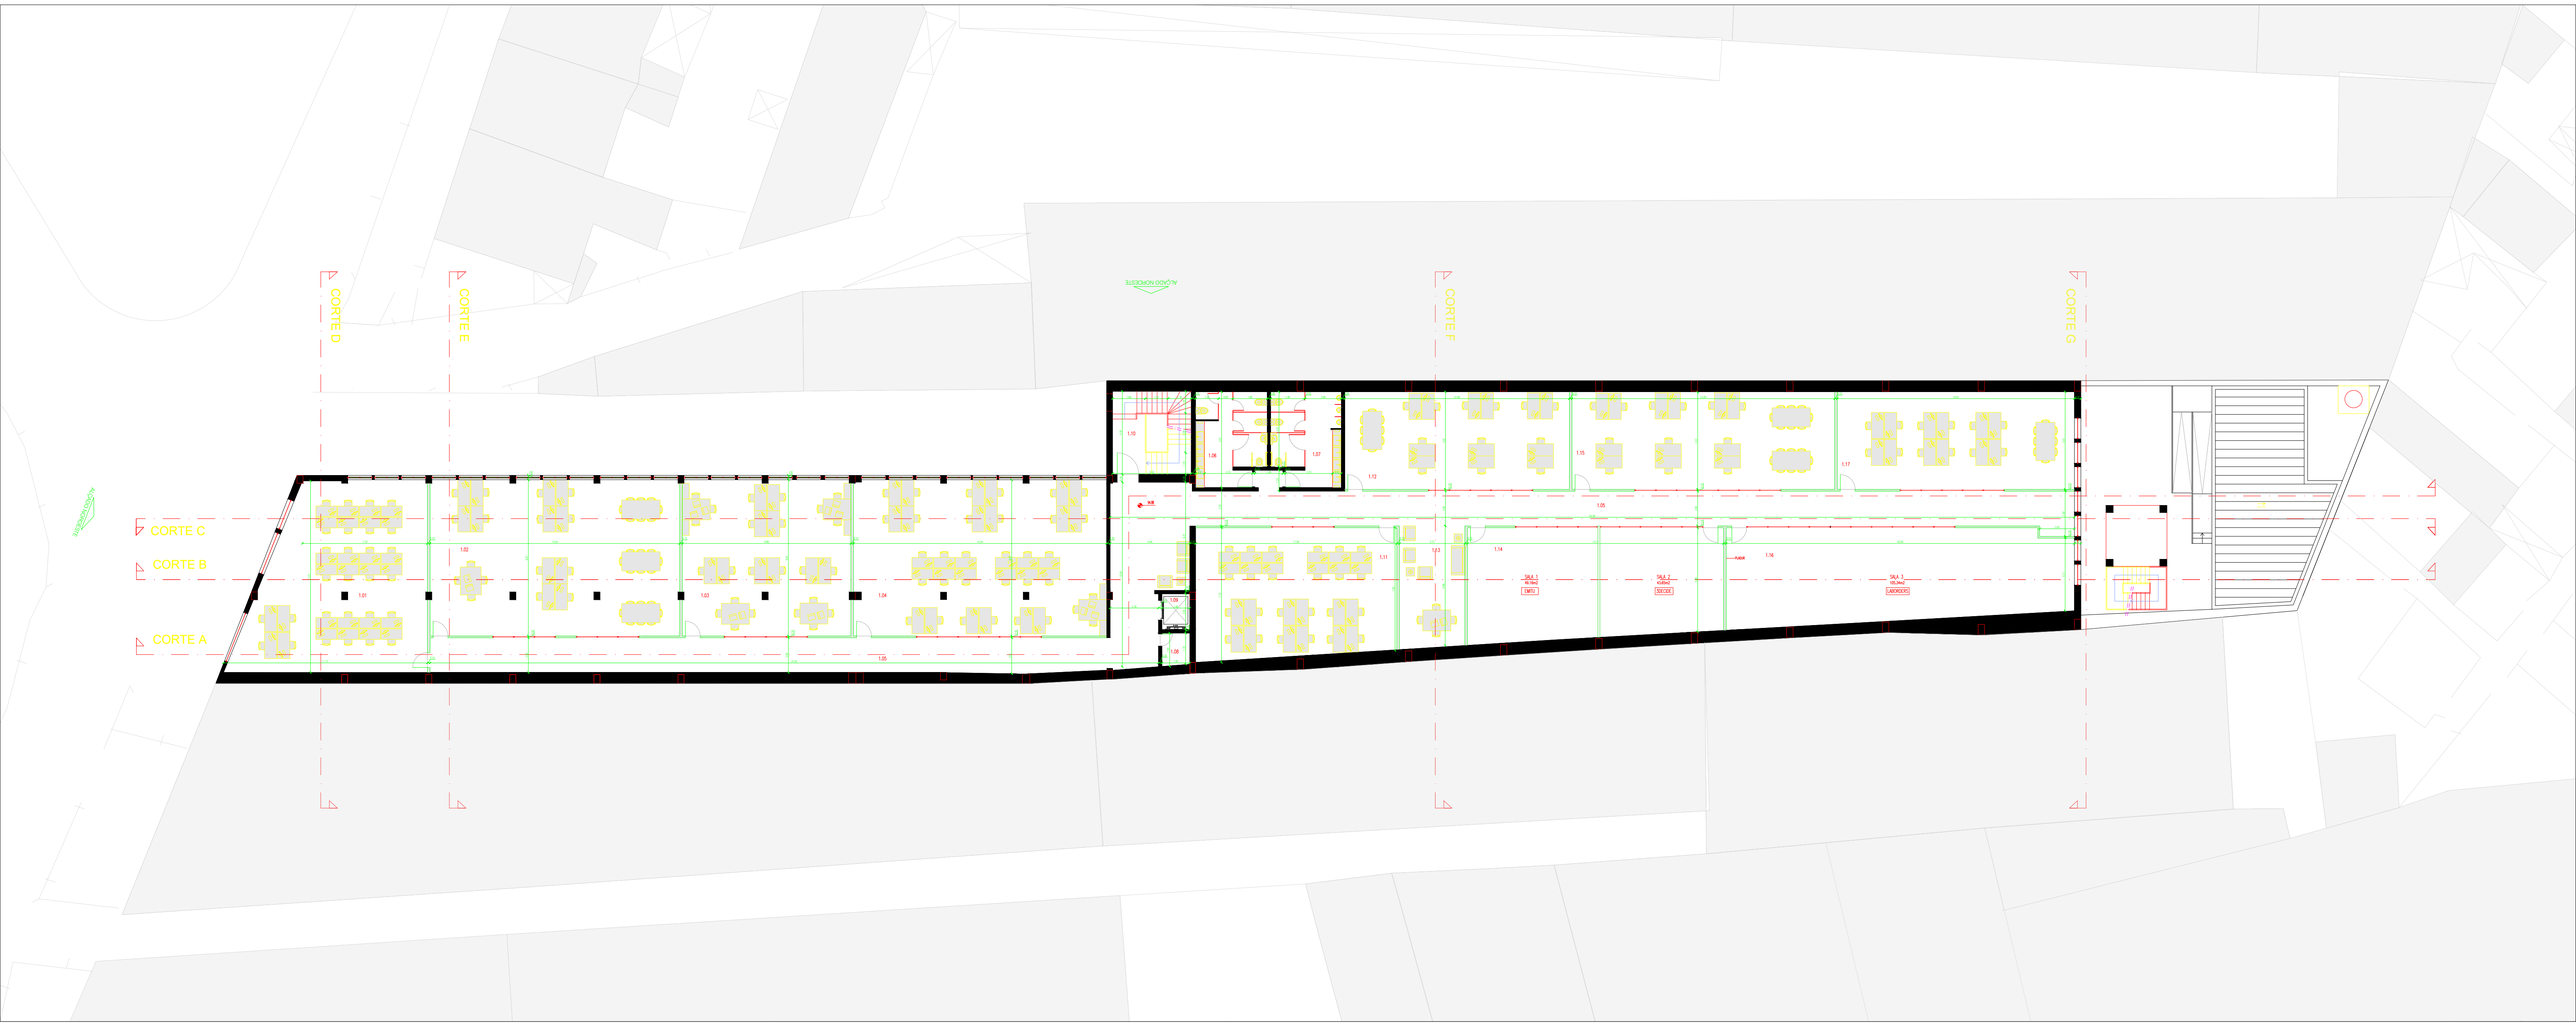
CORTE D
CORTE E
CORTE F
CORTE G
CORTE C
CORTE B
CORTE A
ALÇADO NORDESTE
ALÇADO SUDOESTE
1.01
1.02
1.03
1.04
1.05
1.06
1.07
1.08
1.09
1.10
1.11
1.12
1.13
1.14
1.15
1.16
1.17
SALA 1
18,74m2
TARTU
SALA 2
42,60m2
SOCUE
SALA 3
55,34m2
LADRIDERO

CORTE D
CORTE E
CORTE F
CORTE G
CORTE C
CORTE B
CORTE A
ALCADO NORDESTE
ALCADO SUDOESTE